

woj. świętokrzyskie
powiat: kielecki
j.ewid.: 260401_2 Bieliny
obręb: 0005 GÓRKI NAPEKOWSKIE
działka: 100/5
sekcja: 7.142.20.07.4.1 B4, C4-5, D3-5, E3-4;

MAPA SYTUACYJNO-WYSOKOŚCIOWA
DO CELÓW PROJEKTOWYCH
SKALA 1:500

Niniejszą mapę wykonano na podstawie numerycznej mapy zasadniczej w układzie "2000" pozyskanej z P.O.D.G. i K. w Kielcach oraz pomiaru w terenie z dnia 26.08.2025 r.
Mapa aktualna w granicach lokalizacji oznaczonej linią koloru czerwonego. Na aktualizowanym terenie uzgodnienia z porad koordynacji naniesiono linią przerywaną. Na podstawie analizy materiałów Państwowego Zasobu Geodezyjnego i Kartograficznego, stwierdzono, że granice działek oznaczone kolorem fioletowym nie spełniają wymogów dokładnościowych zgodnie z obowiązującymi przepisami określonymi w rozporządzeniu w sprawie standardów technicznych wykonywania geodezyjnych pomiarów sytuacyjnych i wysokościowych oraz opracowywania i przekazywania wyników tych pomiarów do państwowego zasobu geodezyjnego i kartograficznego (Dz.U. 2022 poz. 1670). Granice te nie mogą być wykorzystane do projektowania i lokalizacji obiektów budowlanych względem granic w odległościach wymienionych w §31.1 rozporządzenia w sprawie standardów technicznych wykonywania geodezyjnych pomiarów sytuacyjnych i wysokościowych oraz opracowywania i przekazywania wyników tych pomiarów do państwowego zasobu geodezyjnego i kartograficznego (Dz.U. 2022 poz. 1670). Granice działek oznaczone kolorem zielonym spełniają wymogi dokładnościowe zgodnie z obowiązującymi przepisami określonymi w rozporządzeniu w sprawie standardów technicznych wykonywania geodezyjnych pomiarów sytuacyjnych i wysokościowych oraz opracowywania i przekazywania wyników tych pomiarów do państwowego zasobu geodezyjnego i kartograficznego (Dz.U. 2022 poz. 1670). Granice te mogą być wykorzystane do projektowania i lokalizacji obiektów budowlanych względem granic w odległościach wymienionych w §31.1 rozporządzenia w sprawie standardów technicznych wykonywania geodezyjnych pomiarów sytuacyjnych i wysokościowych oraz opracowywania i przekazywania wyników tych pomiarów do państwowego zasobu geodezyjnego i kartograficznego (Dz.U. 2022 poz. 1670).
Mapa wykonana bez ustalenia obciążenia służebnościami gruntowymi.

Nie wyklucza się istnienia w terenie innych nie wykazanych na niniejszej mapie urządzeń podziemnych, które nie były zgłoszone do inwentaryzacji lub o których brak jest informacji w P.O.D.G.IK.

Układ odniesienia: "2000" pas 7
wys. PL-EVRF2007-NH

Wykonawca: GEOPUNKT Usługi Geodezyjne Damian Dzwonek
Kier. robót: mgr inż. Damian Dzwonek nr upr. zaw. 21466
data: 26.08.2025 r.

GN-III.6640.6352.2025

GEOPUNKT
Usługi Geodezyjne
Damian Dzwonek
25-714 Kielce, ul. Podklasztor 103B/15
tel. 603 955 755 NIP 959-164-38-50

GEODETA UPRAWNIONY
Damian Dzwonek
mgr inż. Damian Dzwonek
Upr. GUGIK Nr 21466


Oświadczam, że operat techniczny z wykonania pracy geodezyjnej zgłoszonej w dniu 25.08.2025r., pod nr GN-III.6640.6352.2025 przez firmę GEOPUNKT Usługi Geodezyjne Damian Dzwonek, której kierownikiem prac był Damian Dzwonek, nr uprawnień zawodowych 21466, został pozytywnie zweryfikowany dnia 16.09.2025r. przez Ośrodek Dokumentacji Geodezyjnej i Kartograficznej Starostwa Powiatowego w Kielcach – protokół nr GN-III.6640.6352.2025_2.

Jestem świadomy odpowiedzialności karnej za złożenie fałszywego oświadczenia.

GEODETA UPRAWNIONY
Damian Dzwonek
mgr inż. Damian Dzwonek
Upr. GUGIK Nr 21466

Za zgodność
z oryginałem

mgr inż. architekt Ilona Boroch
uprawnienia budowlane
do projektowania bez ograniczeń
w specjalności architektonicznej
Nr upr. KL-349/94

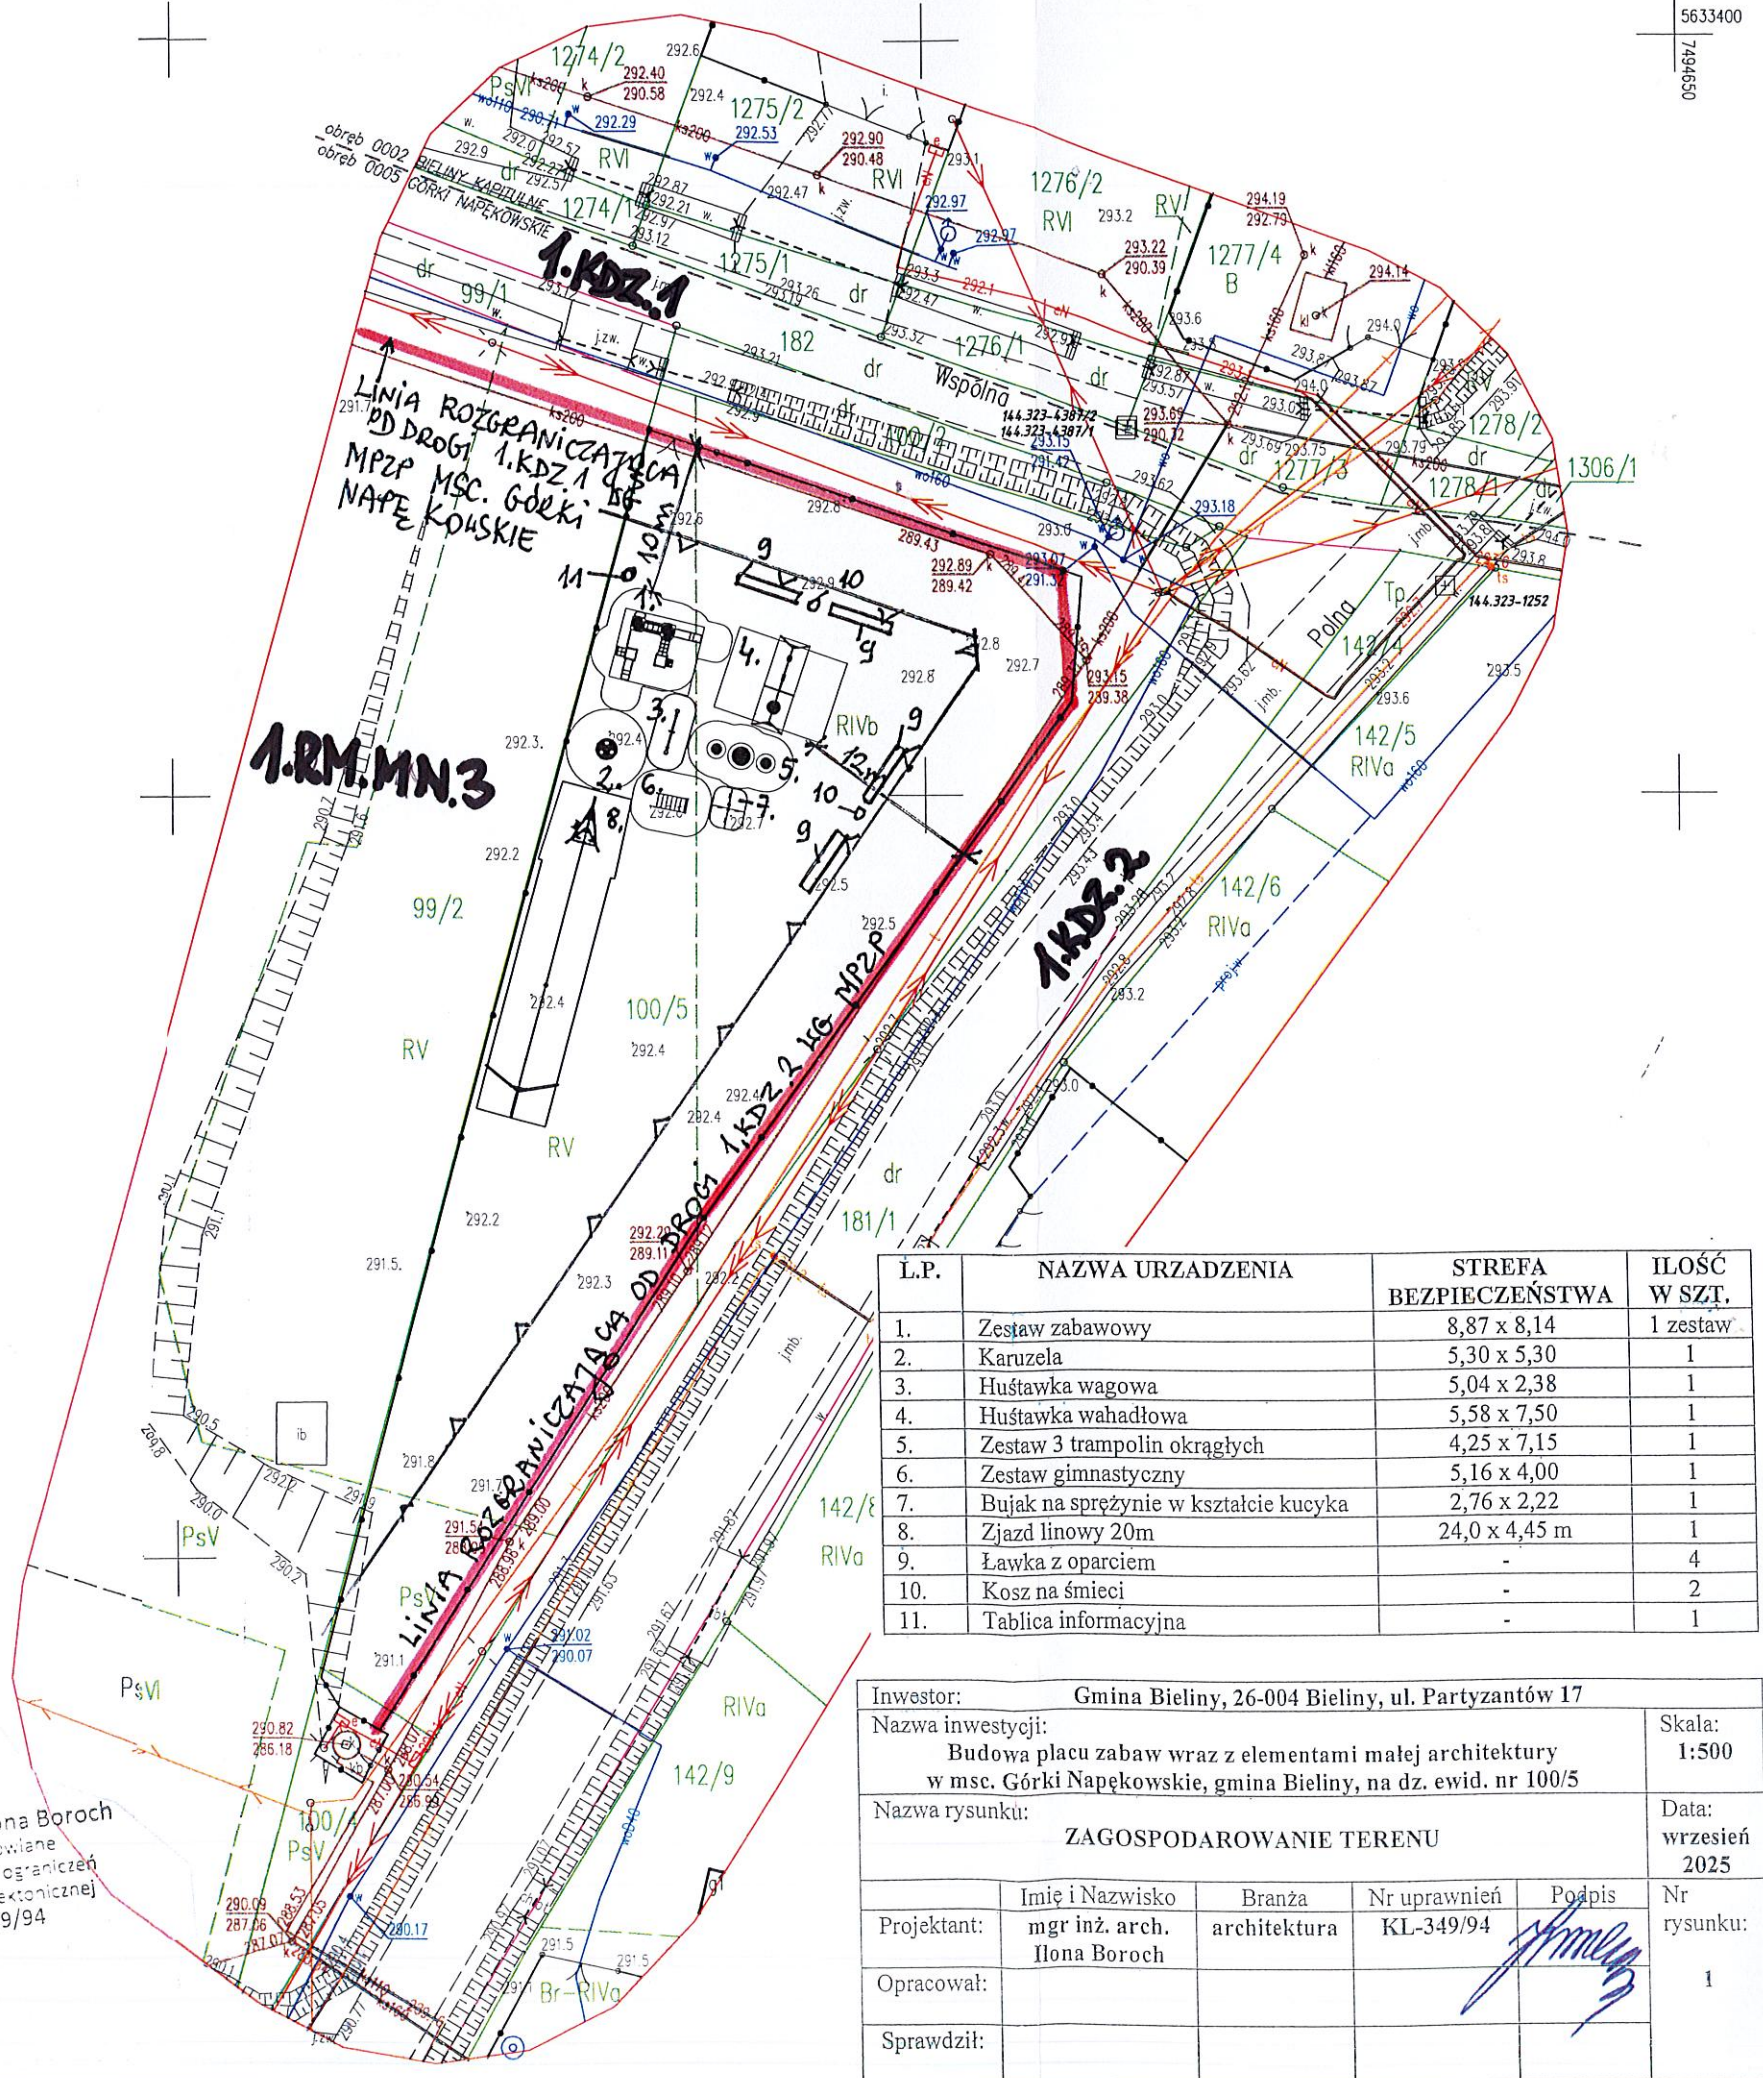

L.P.	NAZWA URZĄDZENIA	STREFA BEZPIECZEŃSTWA	IŁOŚĆ W SZT.
1.	Zestaw zabawowy	8,87 x 8,14	1 zestaw
2.	Karuzela	5,30 x 5,30	1
3.	Huśtawka wagowa	5,04 x 2,38	1
4.	Huśtawka wahadłowa	5,58 x 7,50	1
5.	Zestaw 3 trampolin okrągłych	4,25 x 7,15	1
6.	Zestaw gimnastyczny	5,16 x 4,00	1
7.	Bujak na sprężynie w kształcie kucyka	2,76 x 2,22	1
8.	Zjazd linowy 20m	24,0 x 4,45 m	1
9.	Ławka z oparciem	-	4
10.	Kosz na śmieci	-	2
11.	Tablica informacyjna	-	1

Inwestor: Gmina Bieliny, 26-004 Bieliny, ul. Partyzantów 17					
Nazwa inwestycji: Budowa placu zabaw wraz z elementami małej architektury w msc. Górki Napękowski, gmina Bieliny, na dz. ewid. nr 100/5					Skala: 1:500
Nazwa rysunku: ZAGOSPODAROWANIE TERENU					Data: wrzesień 2025
Projektant:	mgr inż. arch. Ilona Boroch	branża: architektura	Nr uprawnień: KL-349/94	Podpis:	Nr rysunku: 1
Opracował:					
Sprawdził:					